



CÔNG BỐ ĐỒ ÁN QUY HOẠCH CHI TIẾT TỶ LỆ 1/500 KHU NGHĨA TRANG CẢI ĐẠN - PHẦN MỞ RỘNG

ĐỊA ĐIỂM: PHƯỜNG CẢI ĐẠN, TP SÔNG CÔNG, TỈNH THÁI NGUYÊN
(BAN HÀNH KÈM THEO QUYẾT ĐỊNH SỐ 2458/QĐ-UBND NGÀY 19/12/2023 CỦA UBND THÀNH PHỐ SÔNG CÔNG)

KHU A


SƠ ĐỒ VỊ TRÍ KHU VỰC QUY HOẠCH

TRÍCH TỪ BẢN ĐỒ QUY HOẠCH PHÂN KHU
PHƯỜNG CẢI ĐẠN ĐÃ ĐƯỢC UBND TỈNH THÁI NGUYÊN PHÉP DUYỆT

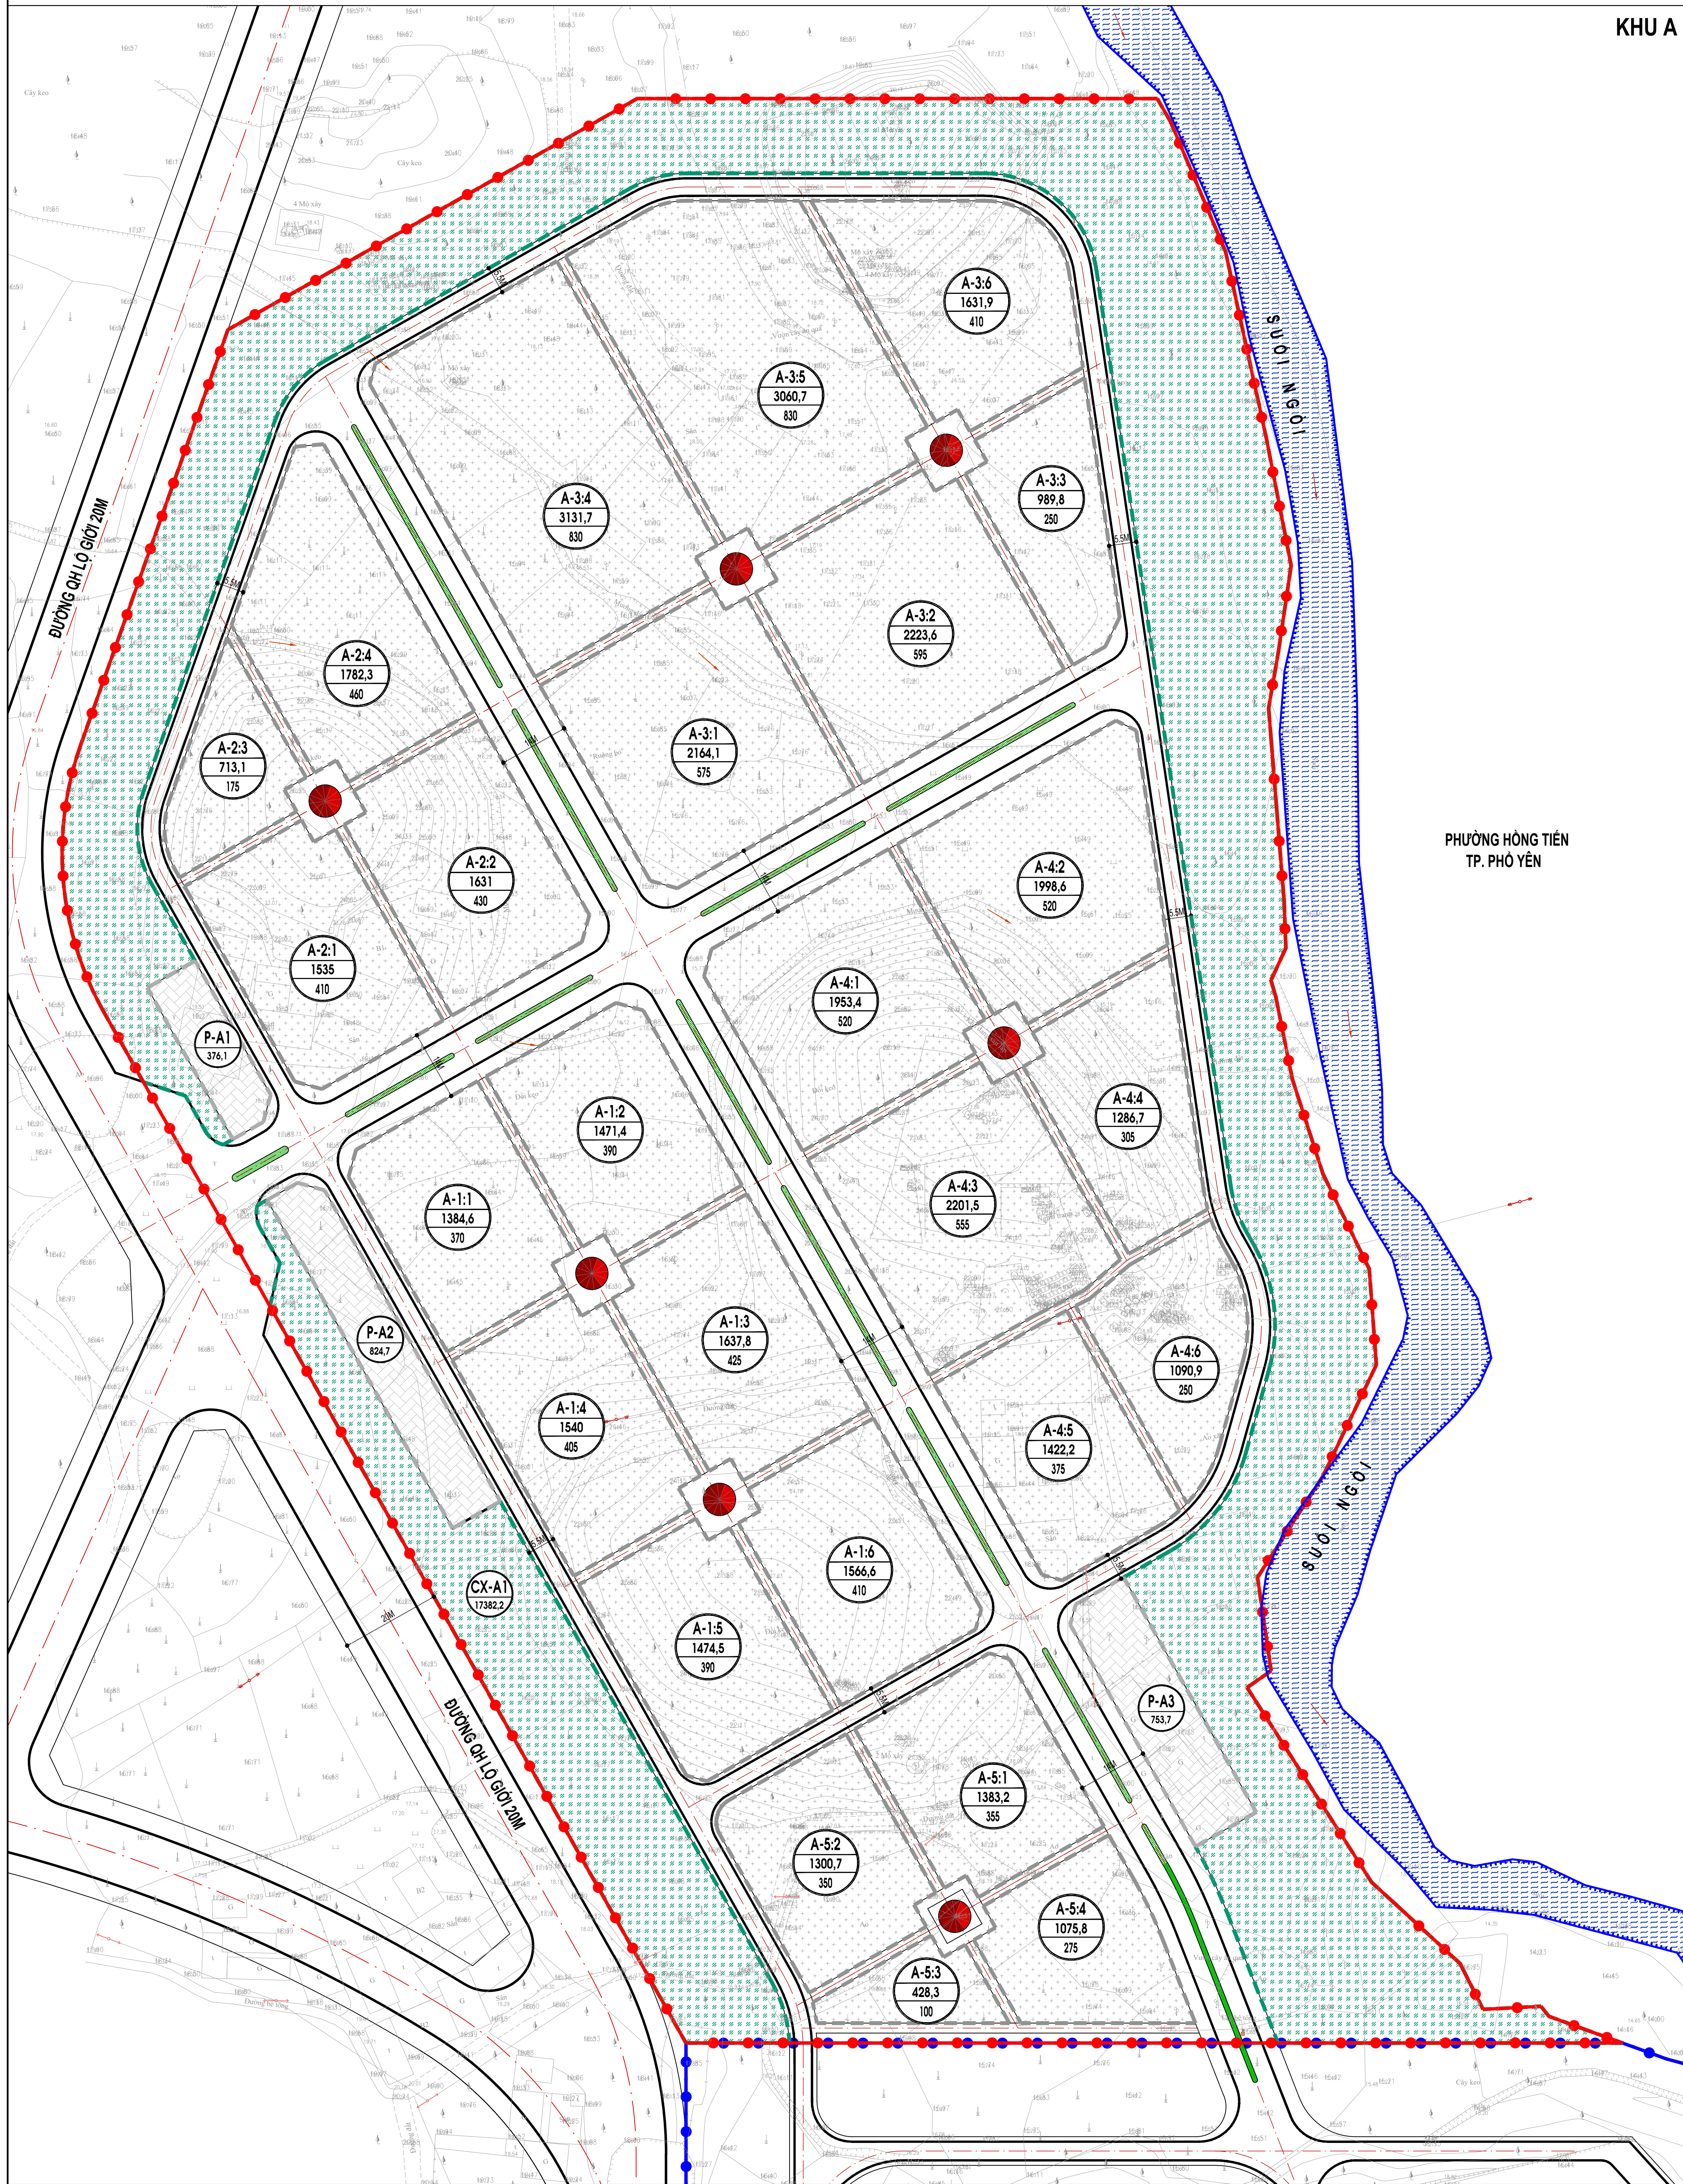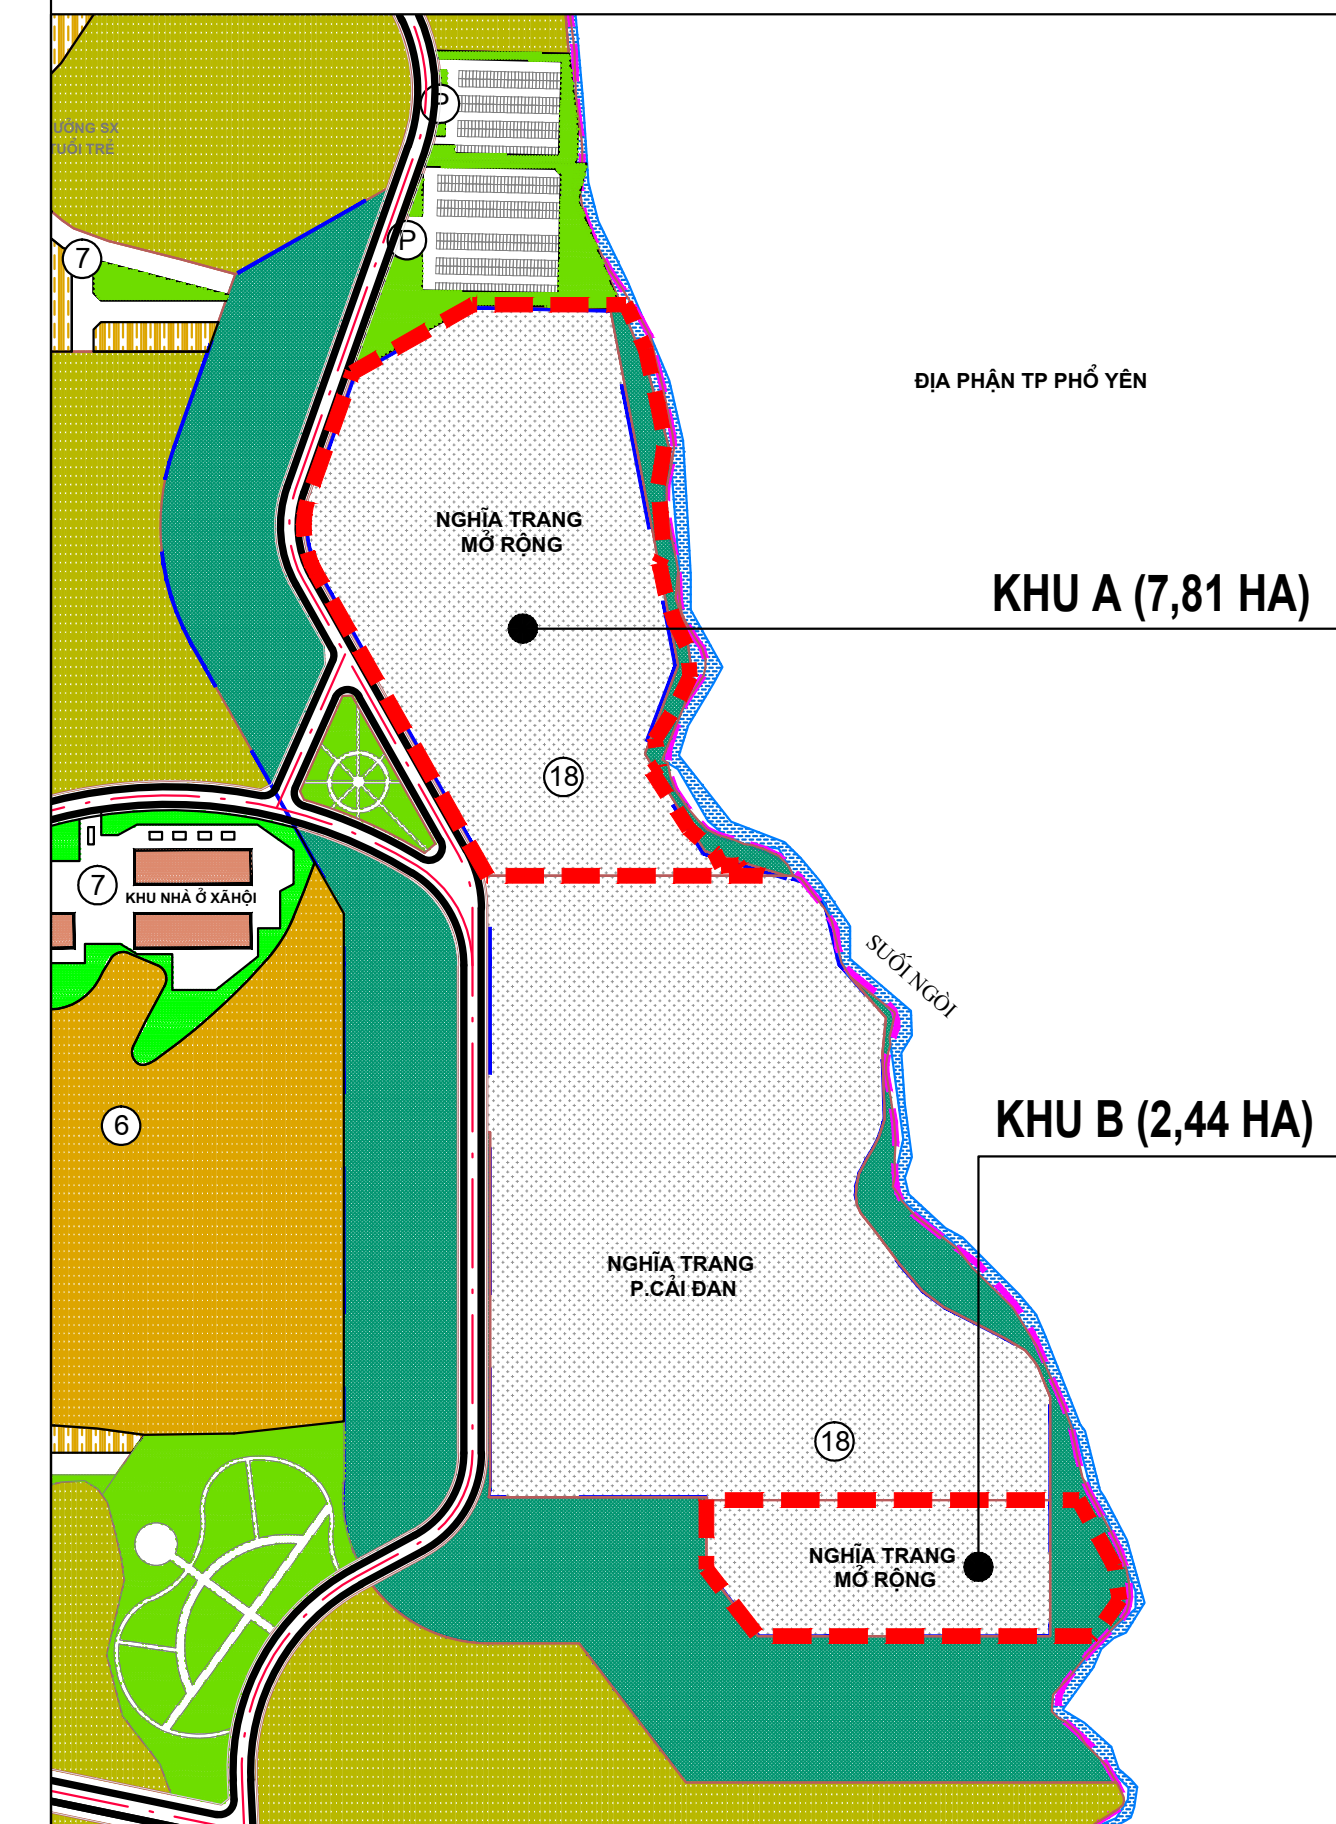

KÍCH THƯỚC MỘ VÀ HUYẾT MỘ TỐI ĐA

(QUY ĐỊNH TẠI QUY CHUẨN KỸ THUẬT QUỐC GIA QCVN 07:2016/BXD)


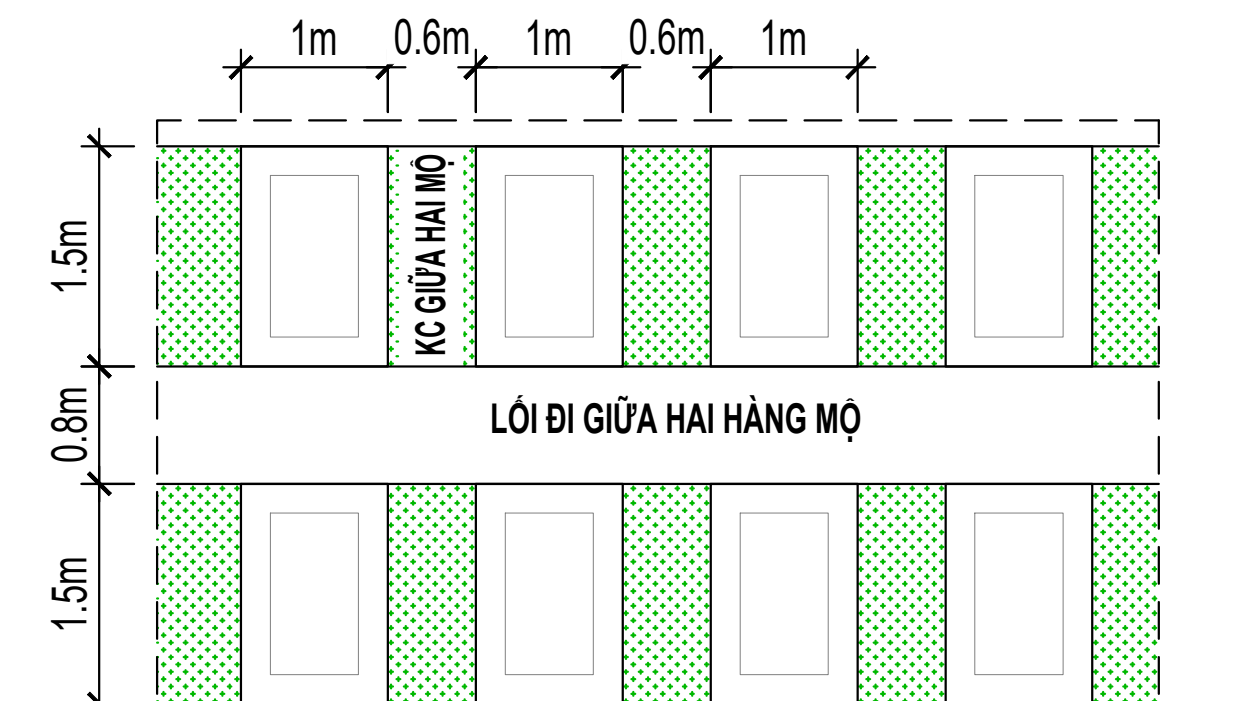


QUY ĐỊNH KÍCH THƯỚC MỘ CÁT TÀNG VÀ MỘ CÁT LỘ TRỌ CỘT SAU HÒA TÀNG
- KÍCH THƯỚC MỘ (DÀI X RỘNG X CAO): 1,5M X 1M X 0,8M
- KÍCH THƯỚC HUYẾT MỘ (DÀI X RỘNG X CAO): 1,2M X 0,8M X 0,8M

Stt	Loại chức năng sử dụng của lô đất	Diện tích (m ²)	Tỷ lệ (%)
1	Đất nghĩa trang	54.688,50	53,30
2	Đất cây xanh chuyên dụng	25.769,80	25,12
3	Bãi đỗ xe	1.954,50	1,91
4	Đường giao thông	20.185,20	19,67
Tổng cộng		102.598,00	100,00

- KÝ HIỆU:**
- ĐẤT NGHĨA TRANG
 - ĐẤT CÂY XANH CHUYÊN DỤNG (CÂY XANH CÁCH LY)
 - ĐẤT BÃI ĐỖ XE
 - ĐƯỜNG GIAO THÔNG
 - RANH GIỚI LẬP QUY HOẠCH
 - KÝ HIỆU LÔ ĐẤT
 - DIỆN TÍCH LÔ ĐẤT
 - SỐ MỘ TỐI ĐA

KHU B

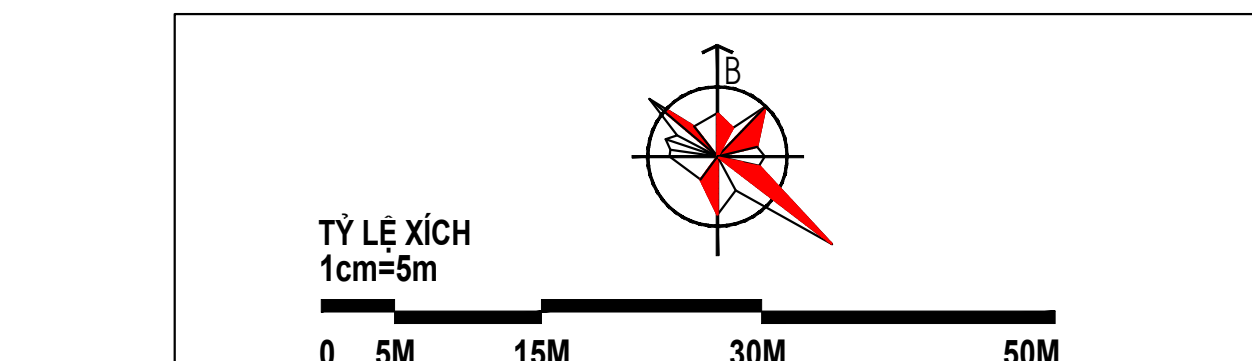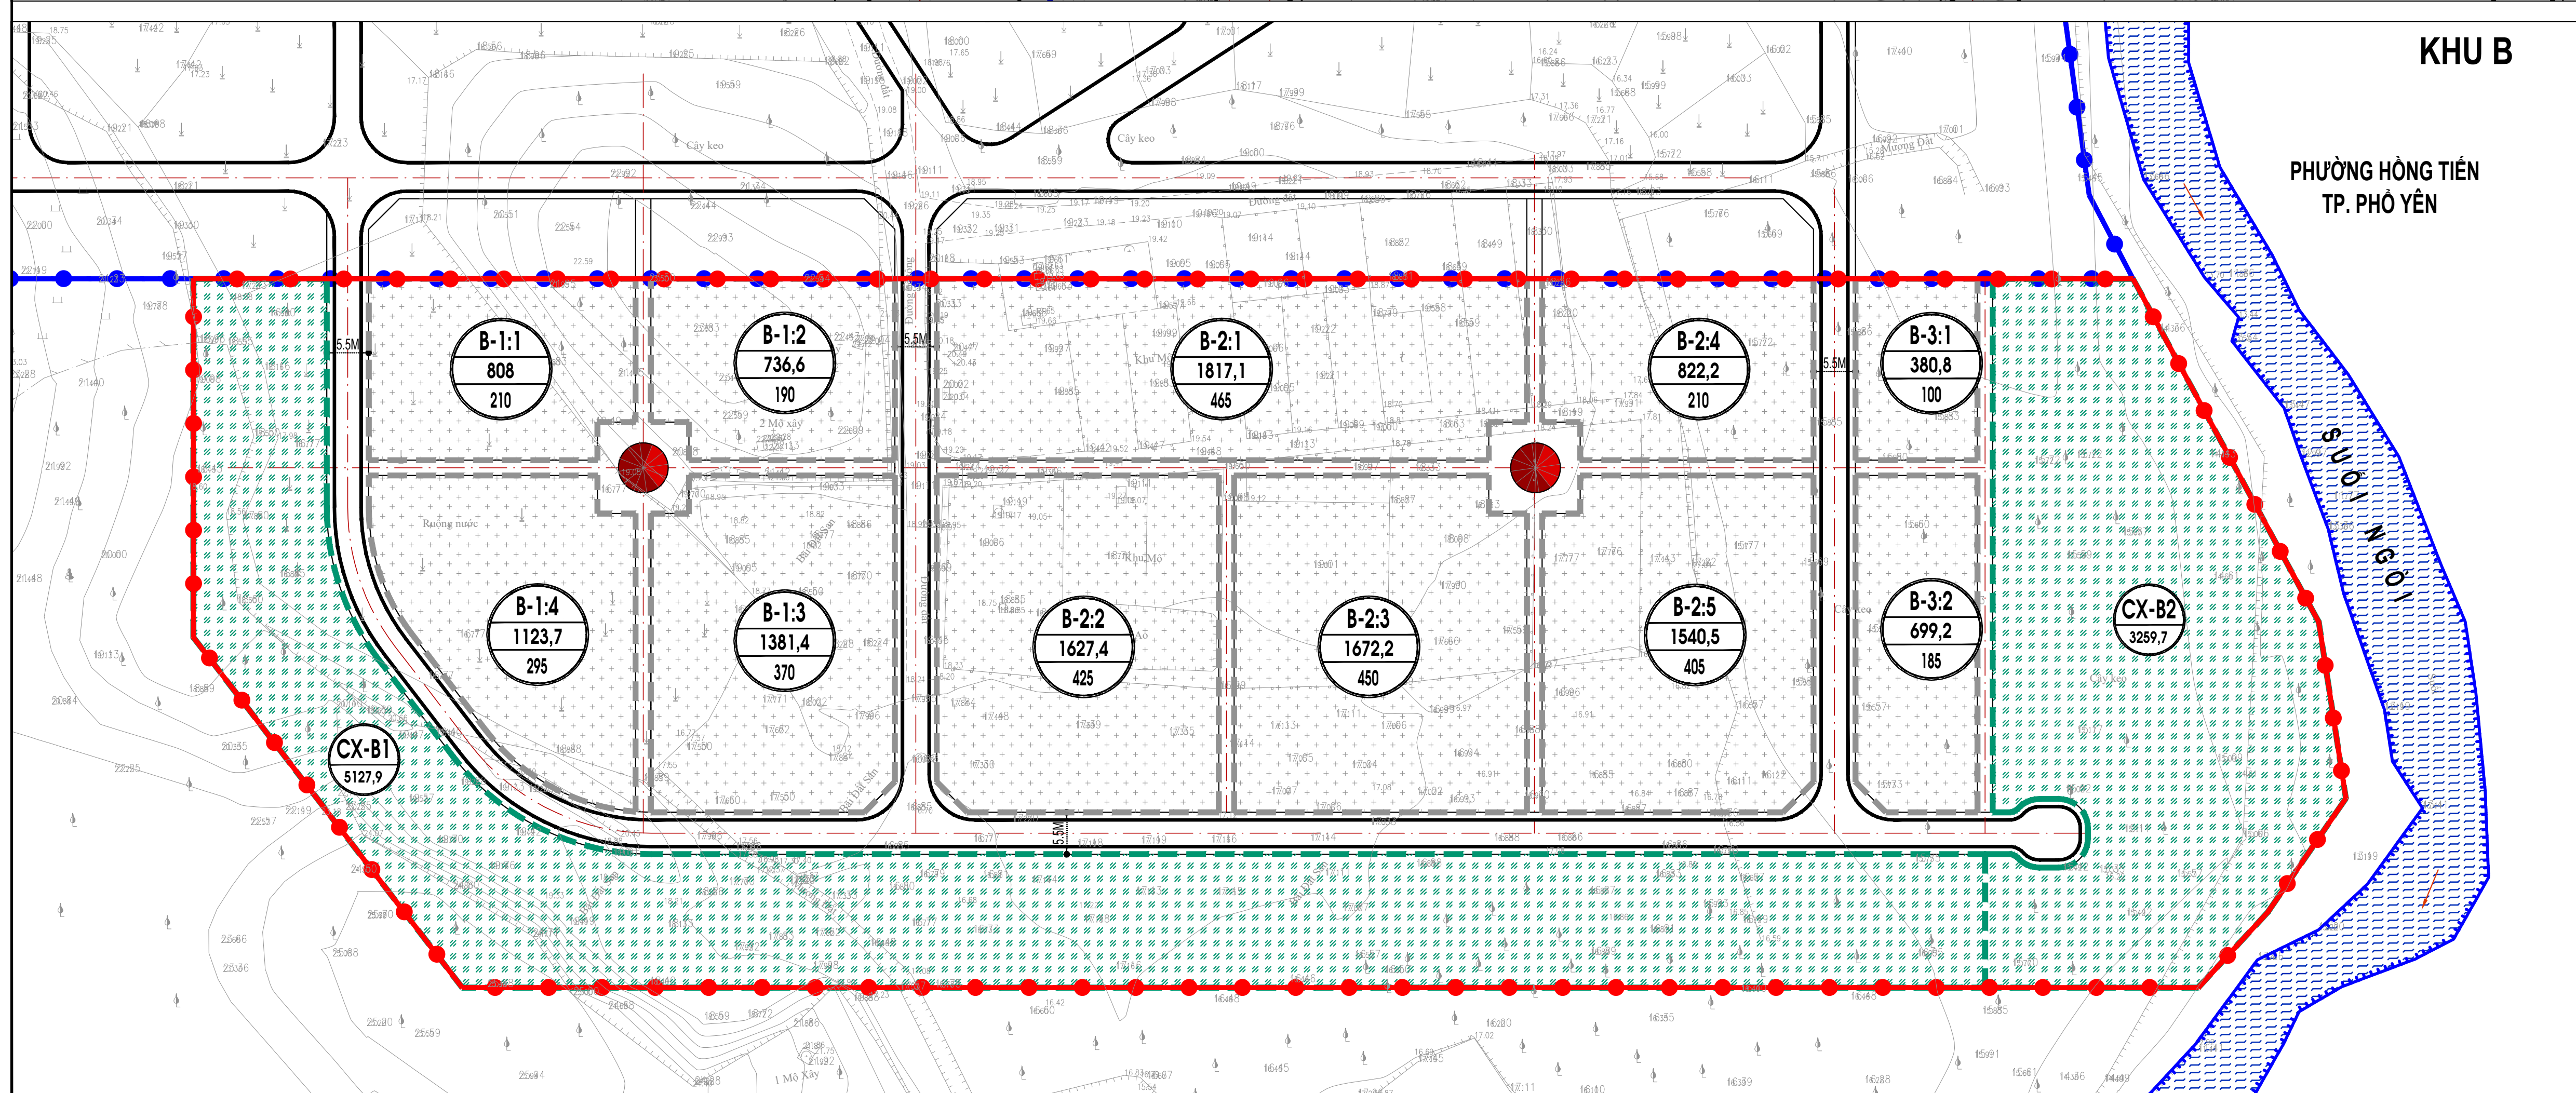

CƠ QUAN PHÉP DUYỆT
ỦY BAN NHÂN DÂN THÀNH PHỐ SÔNG CÔNG
KÈM THEO QUYẾT ĐỊNH SỐ: 2458/QĐ-UBND NGÀY 19 THÁNG 12 NĂM 2023

CƠ QUAN TỒ CHỨC LẬP QUY HOẠCH, THẨM ĐỊNH QUY HOẠCH, TRÌNH DUYỆT:
PHÒNG QUẢN LÝ ĐÔ THỊ TP SÔNG CÔNG
KÈM THEO BÁO CÁO THẨM ĐỊNH SỐ: NGÀY THÁNG NĂM 2023

CÔNG TRÌNH - ĐỊA ĐIỂM:
QUY HOẠCH CHI TIẾT TỶ LỆ 1/500
KHU NGHĨA TRANG CẢI ĐẠN - PHẦN MỞ RỘNG
PHƯỜNG CẢI ĐẠN, TP SÔNG CÔNG, TỈNH THÁI NGUYÊN

TÊN BẢN VẼ:
BẢN ĐỒ QUY HOẠCH TỔNG MẶT BẰNG SỬ DỤNG ĐẤT

BẢN VẼ: QH-03	GHEP: 1 A0	TỶ LỆ: 1/500	THỜI GIẠN: 2023
CHỦ TRÌ	KTS. LÊ QUANG THẮNG		
THIẾT KẾ			
CHỦ NHIỆM DỰ AN	KTS. LÊ CÔNG SƠN		
QUẢN LÝ KỸ THUẬT			
ĐƠN VỊ TƯ VẤN:	CÔNG TY CỔ PHẦN KIẾN TRÚC XÂY DỰNG NĂNG NHIỆT ĐỚI		GIÁM ĐỐC
	Email: Cynangnttdo@gmail.com		
	Điện thoại: 0241.620919		KTS. ĐĂNG NGỌC QUY